

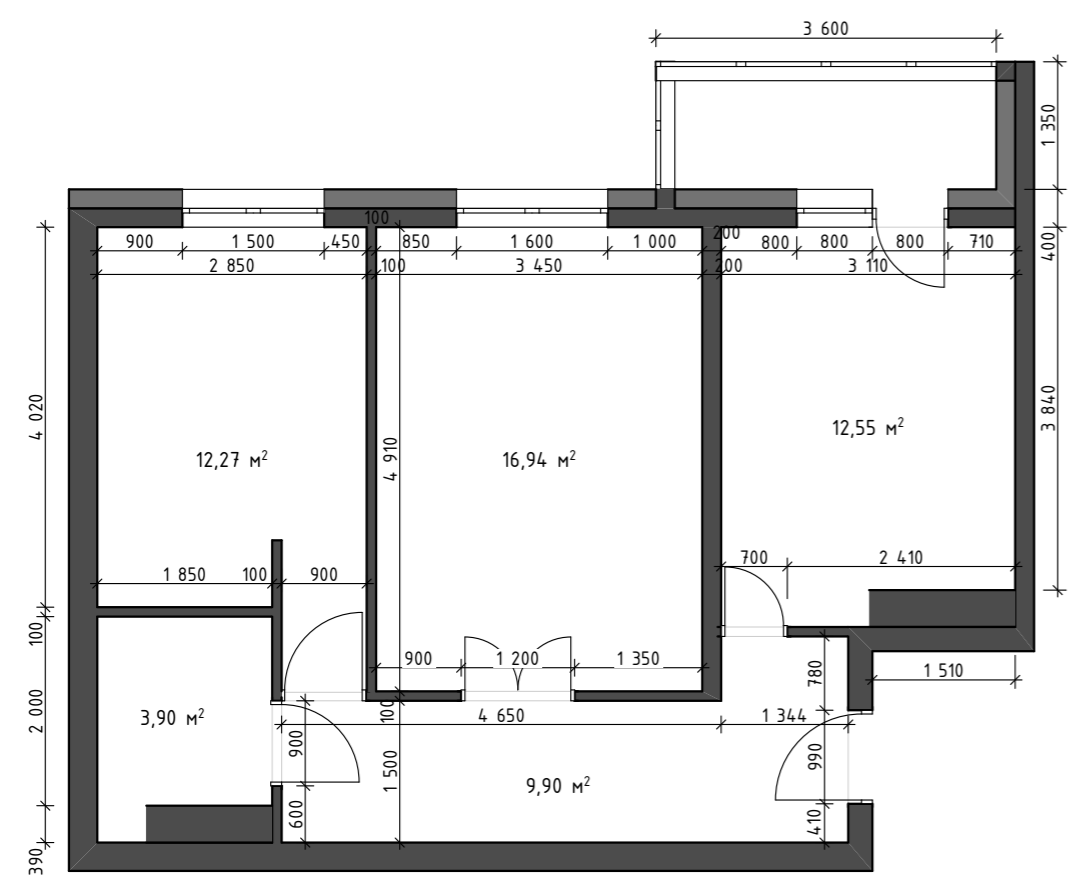
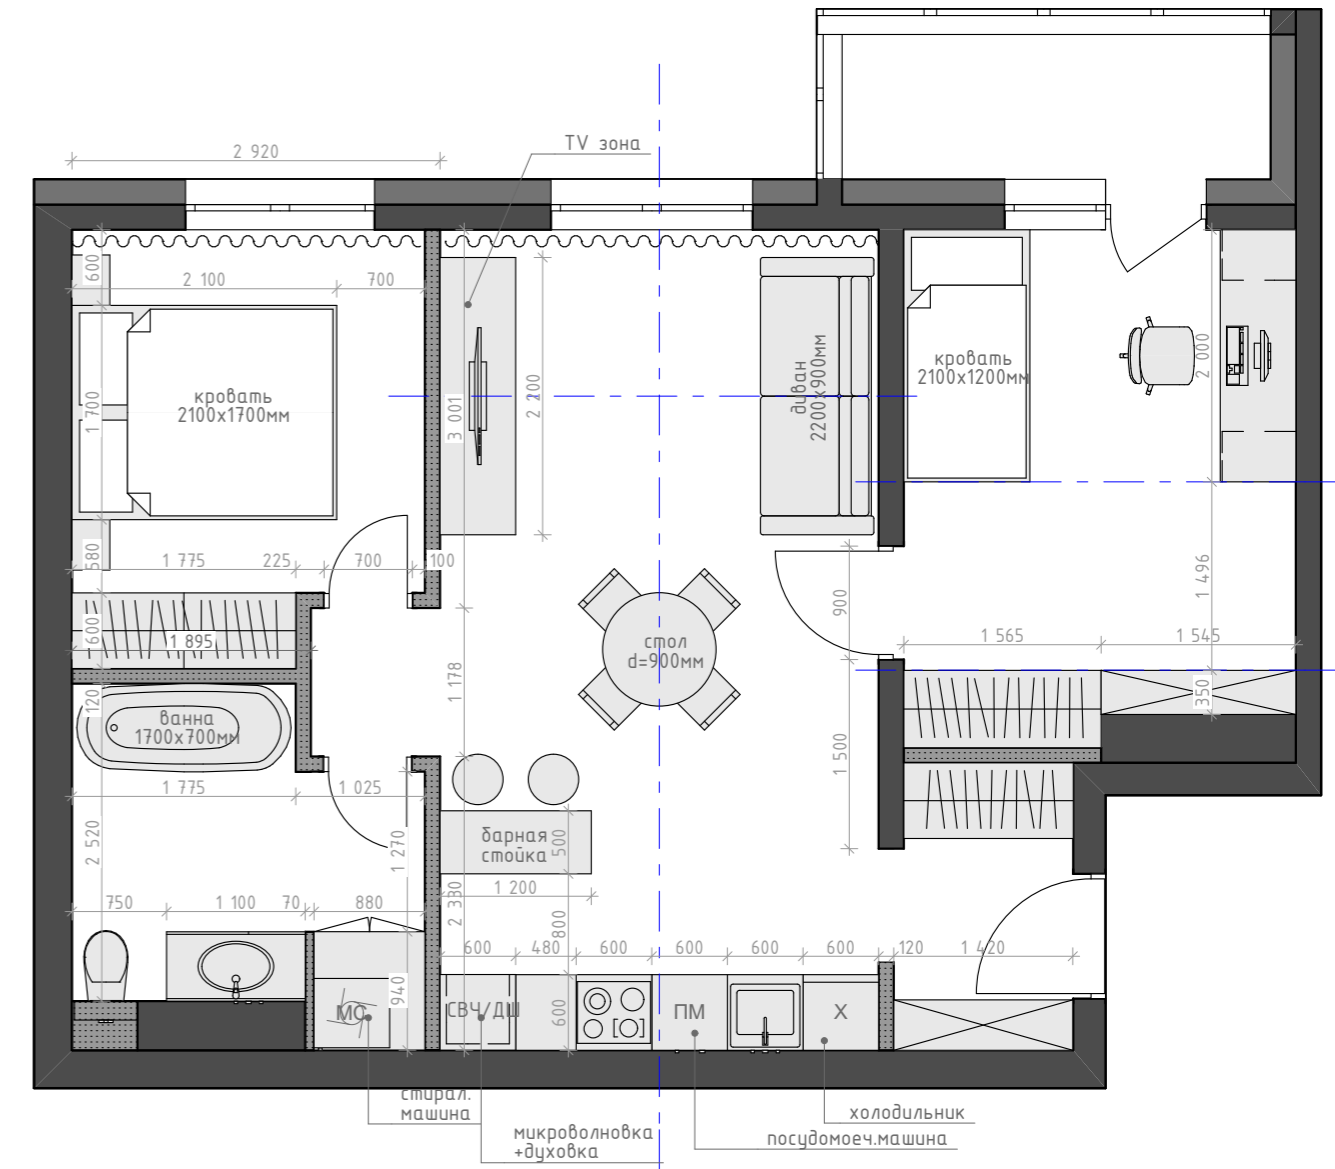


						06-2017-Д		
						Планировочные решения проекта квартиры, расположенного по адресу: г. Иркутск, ул. Ржанова, 45/4		
Изм.	Колуч	Лист	№Док.	Подп.	Дата	Стадия	Лист	Листов
дизайнер	Губанова Е.Б.				09.17.			
						Планировочные решения. Варианты 1, 2.		
						GUBANOVADESIGN 89148802712		

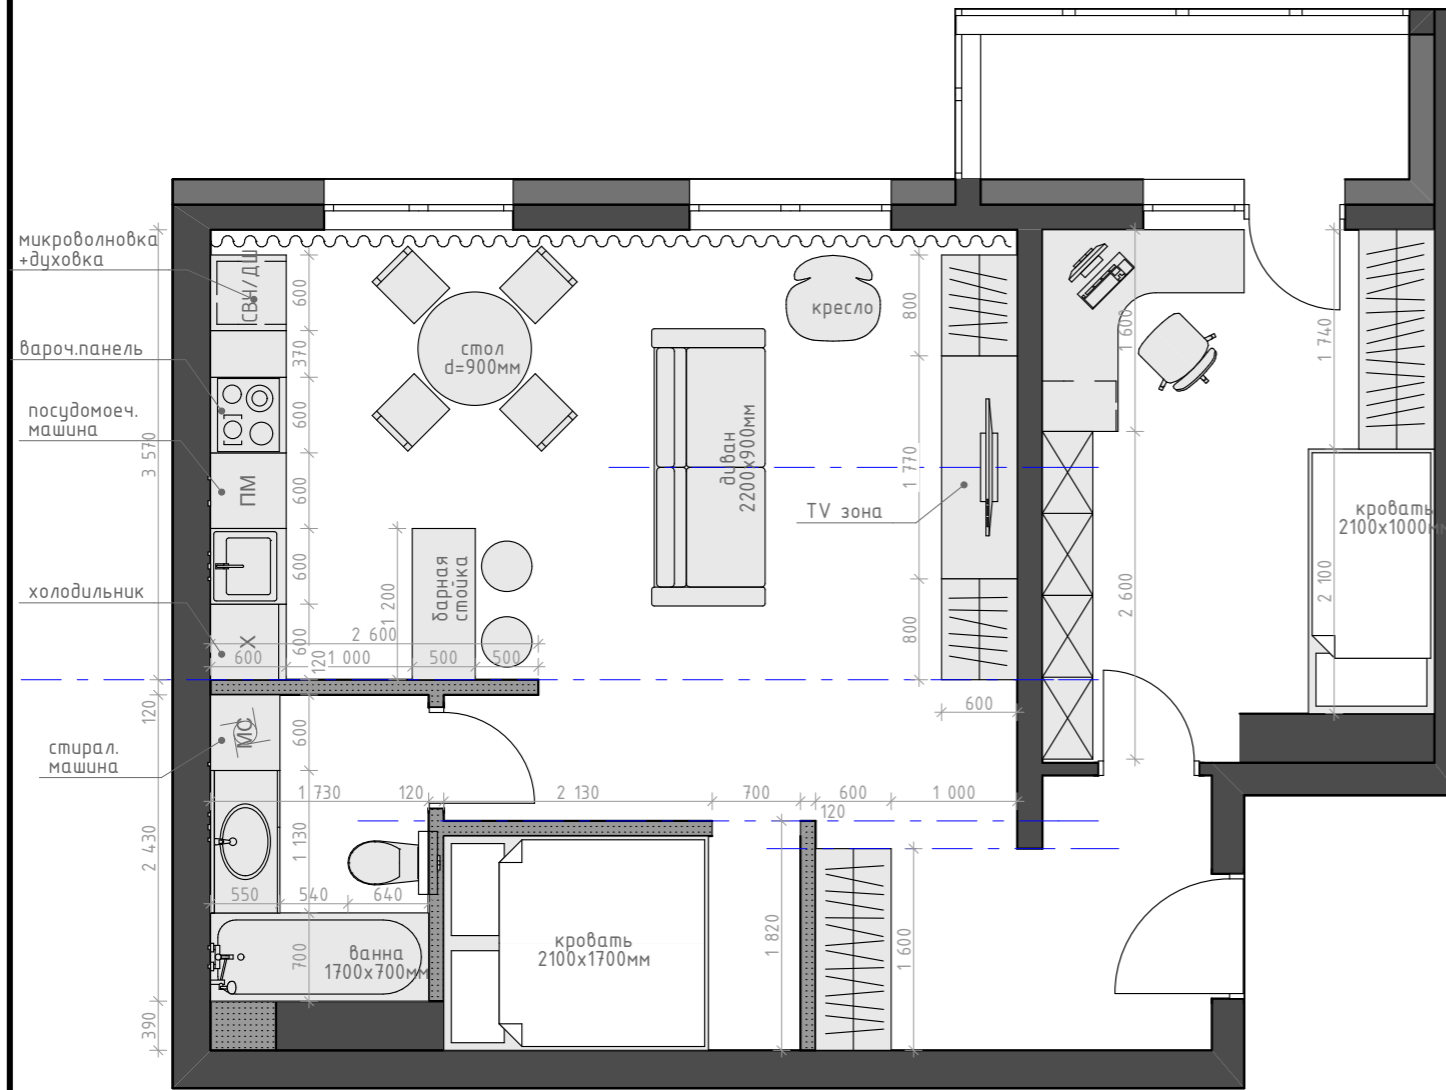

						06-2017-Д		
						Планировочные решения проекта квартиры, расположенного по адресу: г. Иркутск, ул. Ржанова, 45/4		
Изм.	Колуч	Лист	№Док.	Подп.	Дата	Стадия	Лист	Листов
дизайнер		Губанова Е.Б.			09.17.		02	
						П		
						Планировочные решения. Варианты 3, 4.		
						GUBANOVADDESIGN 89148802712		

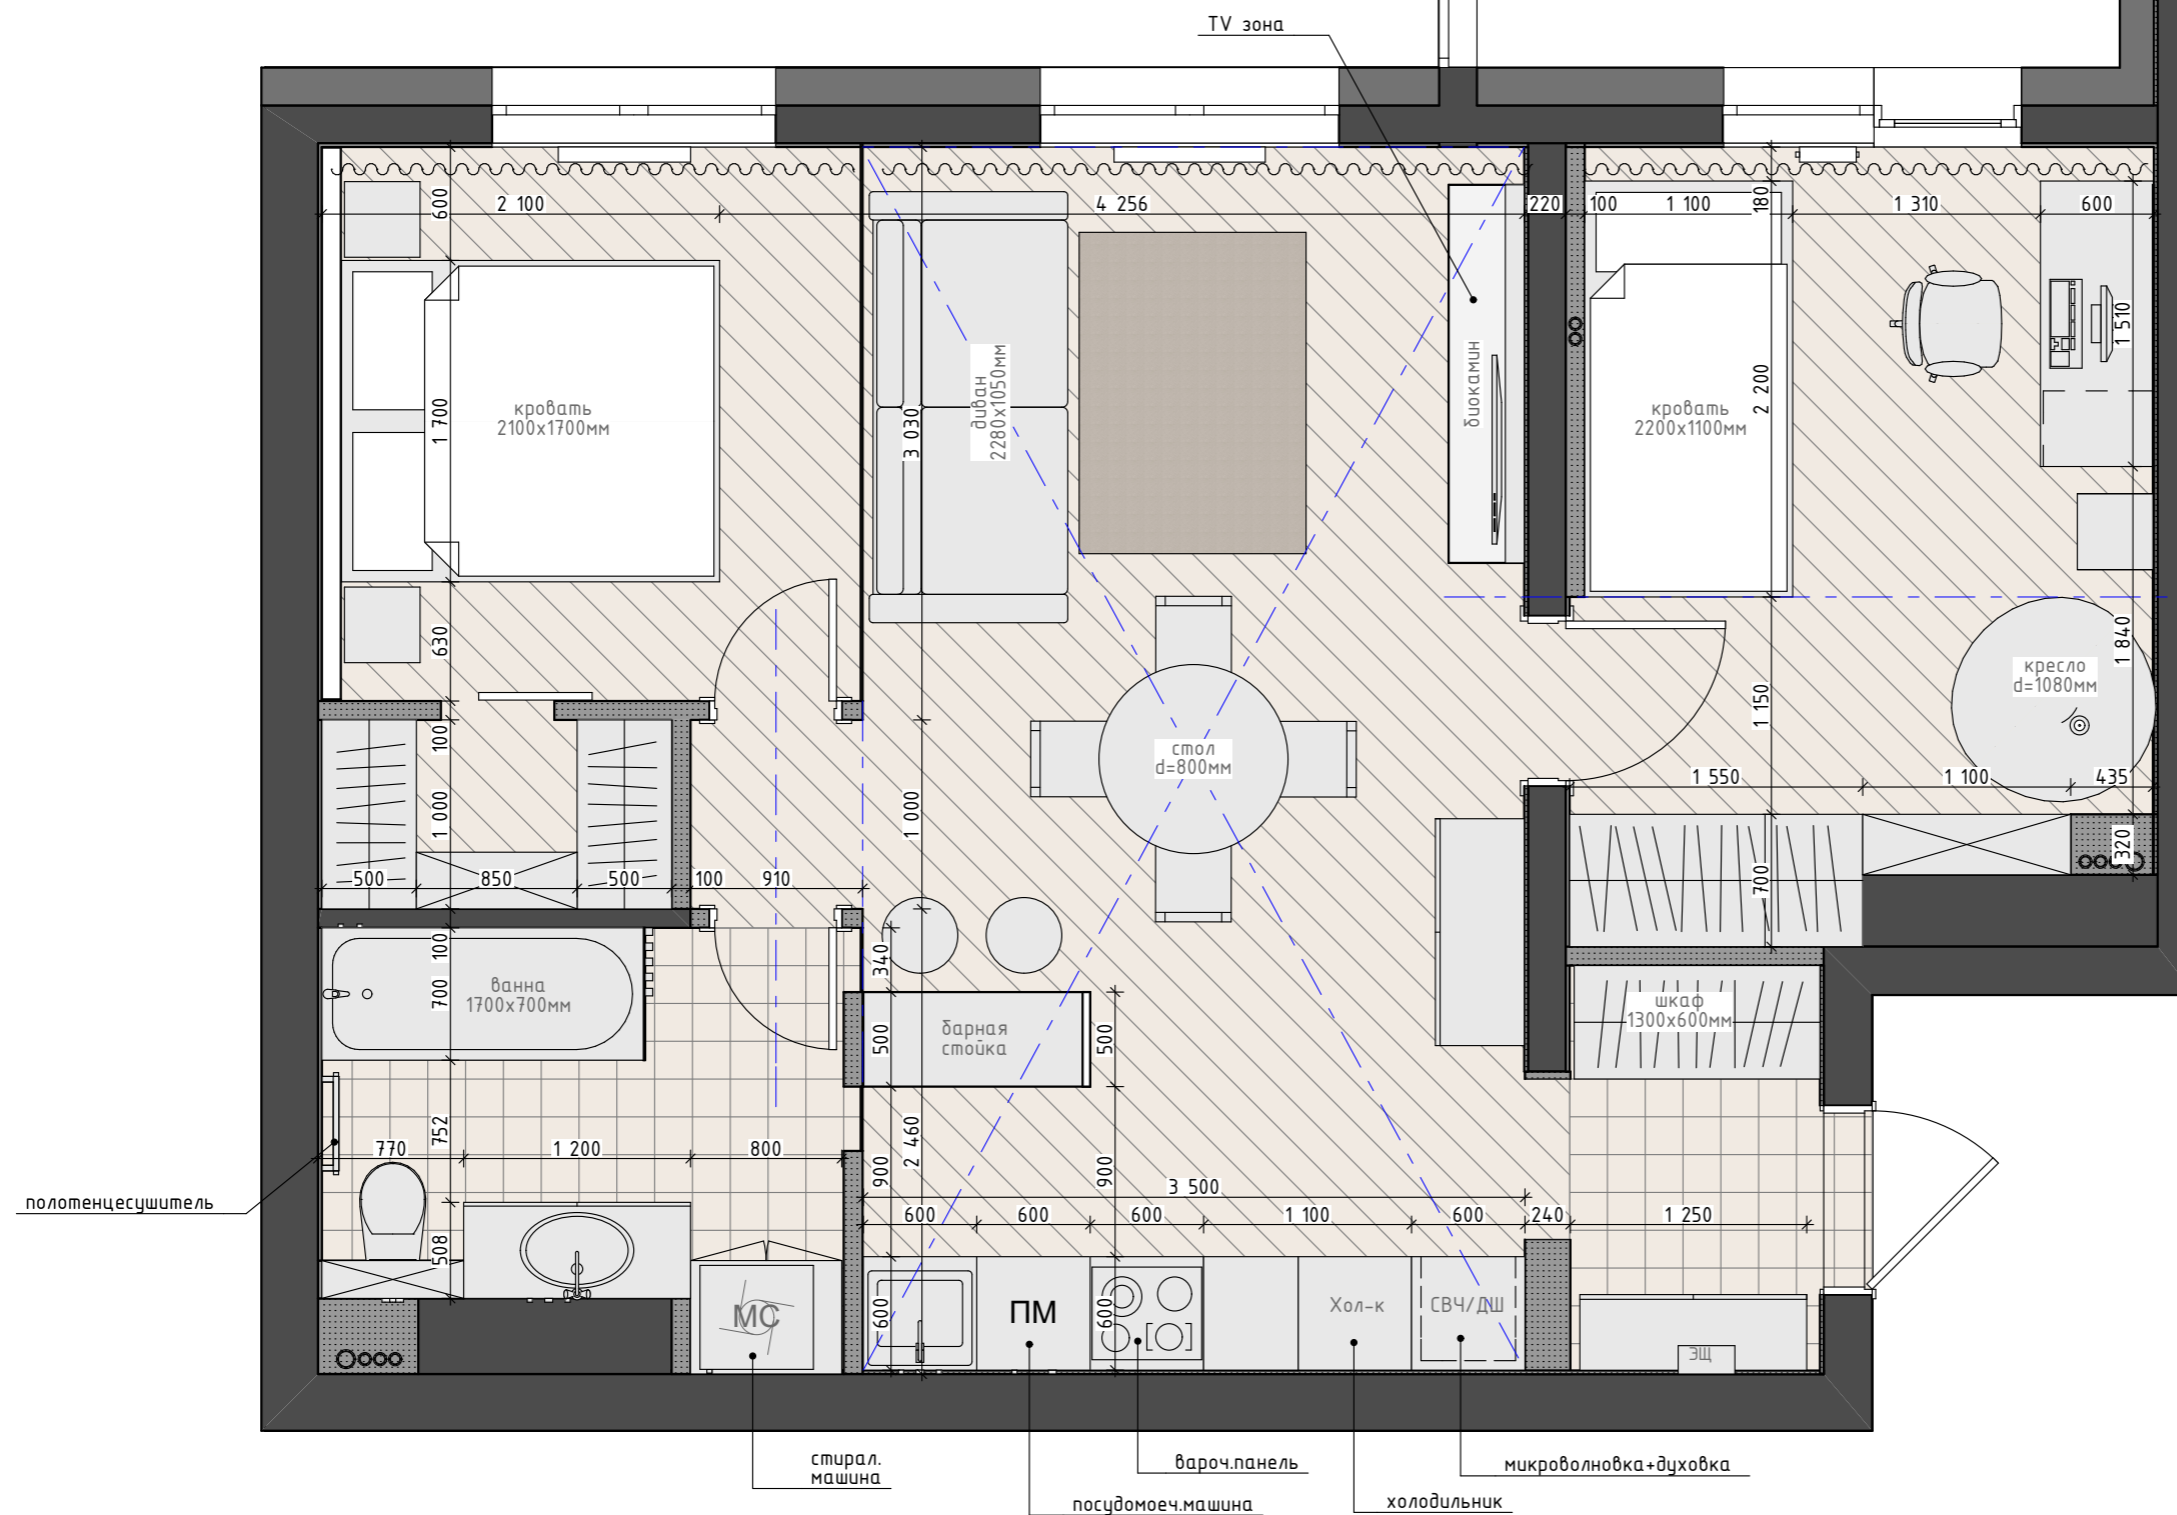


Примечание:

1. Смотреть совместно со Спецификацией мебели.
2. Все размеры указаны в миллиметрах.
3. Перед началом работ все разметки и отметки проверить по месту.
4. Несоответствие размеров и отметок согласовать с дизайнером-автором проекта.
5. Заказ дверей производится после замера от поставщика.
6. Заказ встроенной, корпусной мебели и кухни производится после замера и проекта производителя/поставщика.
7. Согласовать наполнение шкафов при заказе с поставщиком/производителем.

06-2017-Д

Планировочные решения проекта квартиры,
расположенного по адресу: г. Иркутск, ул. Ржанова, д.45/3 кв.65


Изм.	Колуч	Лист	№Док.	Подп.	Дата	Стадия	Лист	Листов
						Р	03	29
						План расстановки мебели и сантехнического оборудования.		
						GUBANOVADESIGN 89148802712		

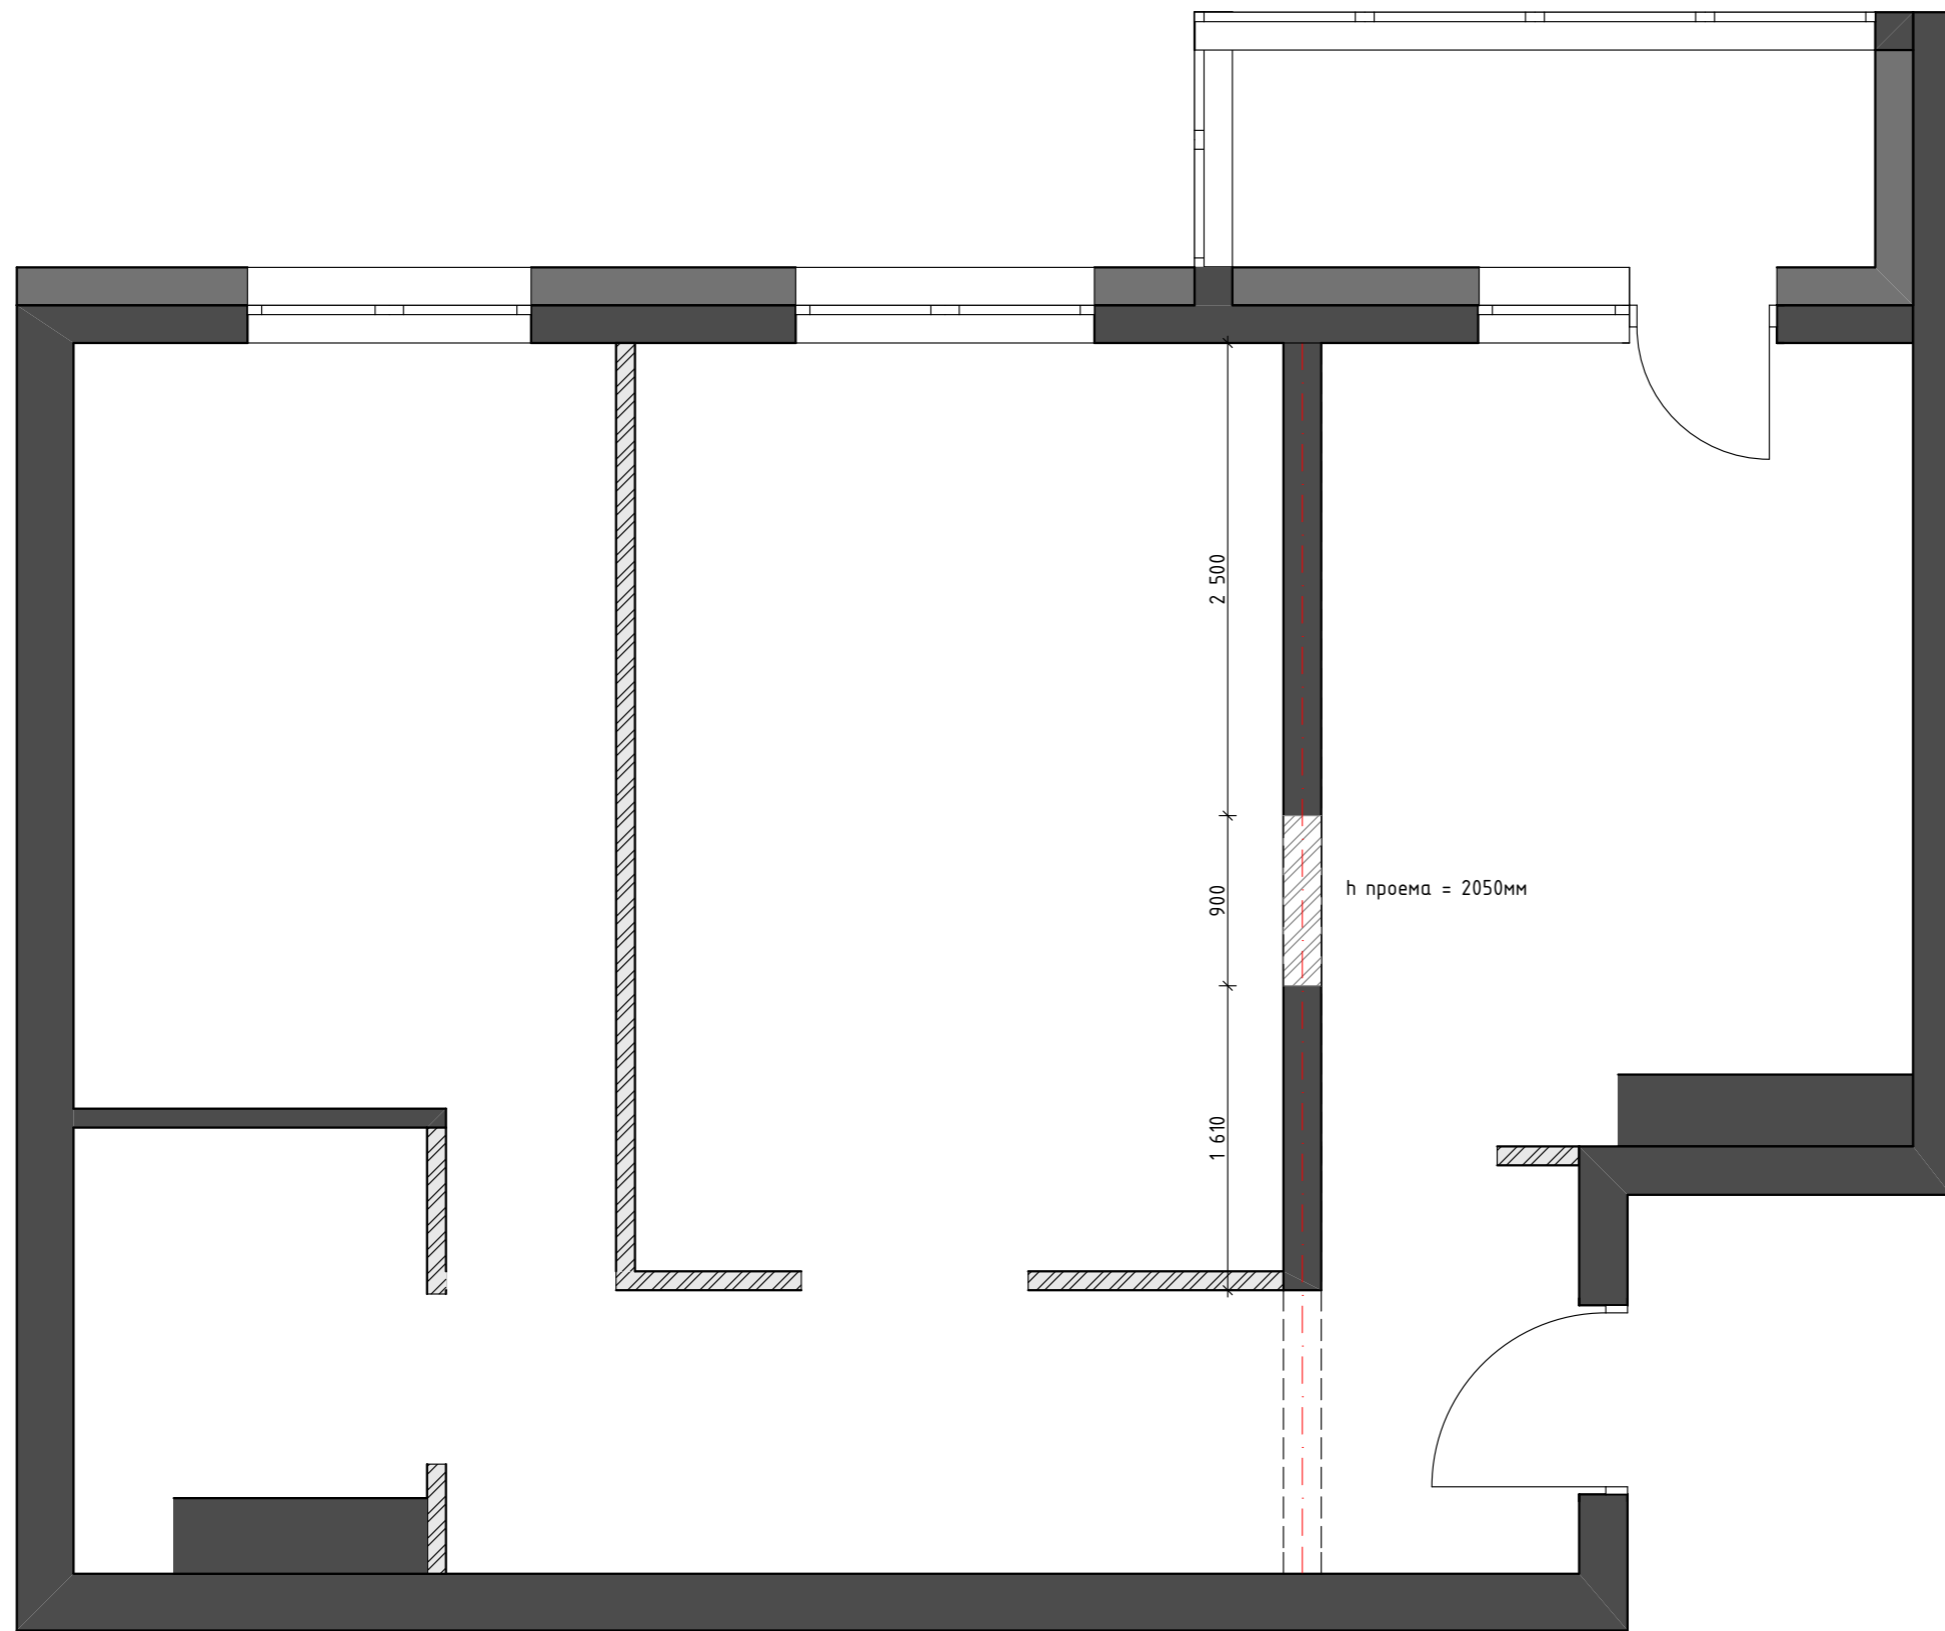

Условные обозначения:

- существующие стены и перегородки
- демонтируемые перегородки

						06-2017-Д			
						Планировочные решения проекта квартиры, расположенного по адресу: г. Иркутск, ул. Ржанова, д.45/3 кв.65			
Изм.	Колуч	Лист	№Док.	Подп.	Дата		Стадия	Лист	Листов
							Р	05	29
						План демонтажа существующих перегородок		GUBANOVADESIGN 89148802712	

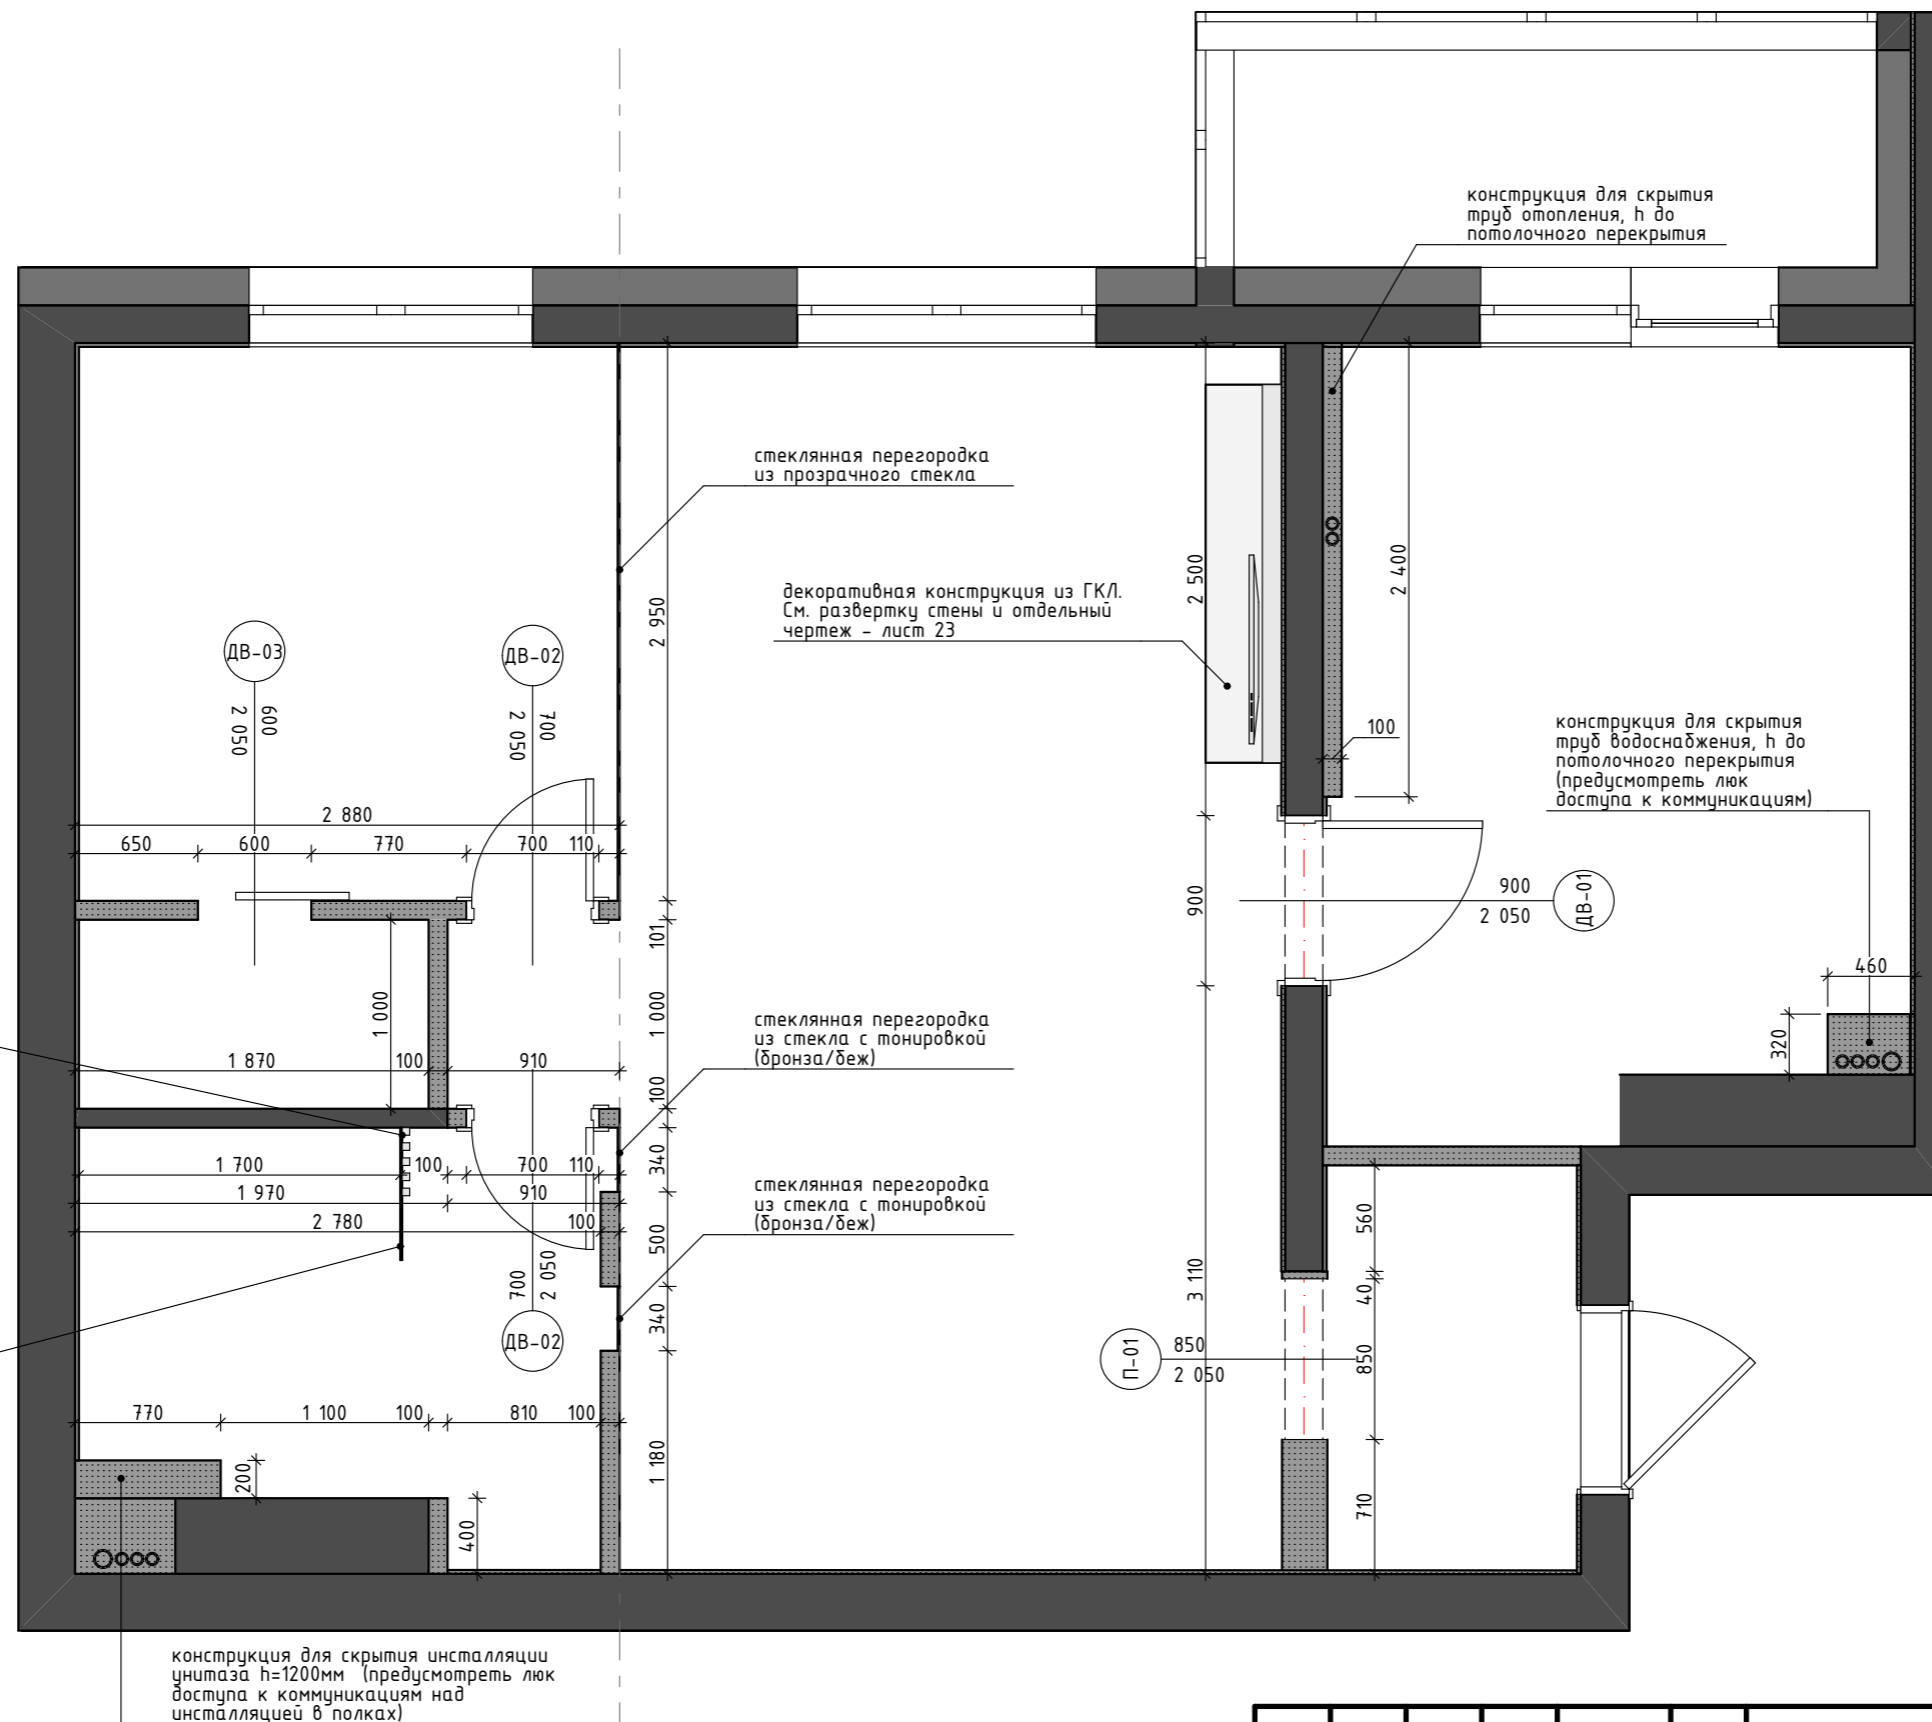

Условные обозначения:

- существующие стены и перегородки
- вновь возводимые перегородки из ГКЛ 105мм и конструкции (стены) для скрытия инженерных коммуникаций из ГКЛ 200мм

Примечание:

1. В ванных комнатах перегородки и конструкции для скрытия инженерных коммуникаций выполнить из влагостойкого ГКЛ.
2. Размеры высот проемов и перегородок даны от уровня чистого пола.

деревянные бруски 40x40мм с шагом 40мм, тонированные в цвет мебели (установить после монтажа стеклянной перегородки)

стеклянная перегородка из прозрачного стекла (установить после монтажа и облицовки ванны)

конструкция для скрытия установки унитаза h=1200мм (предусмотреть люк доступа к коммуникациям над установкой в полках)

Примечание:

1. Все размеры указаны в миллиметрах.
2. Перед началом работ все разметки и отметки проверить по месту.
3. Несоответствие размеров и отметок согласовать с дизайнером-автором проекта.
4. Все размеры даны от существующих стен без учета выравнивания.

06-2017-Д											
Планировочные решения проекта квартиры, расположенного по адресу: г. Иркутск, ул. Ржанова, д.45/3 кв.65											
Изм.	Колуч	Лист	№Док.	Подп.	Дата						
дизайнер		Губанова Е.Б.			09.17.						
План монтажа вновь возводимых перегородок					<table border="1" style="width: 100%; border-collapse: collapse;"> <tr> <td style="width: 33%; padding: 5px;">Стадия</td> <td style="width: 33%; padding: 5px;">Лист</td> <td style="width: 33%; padding: 5px;">Листов</td> </tr> <tr> <td style="padding: 5px;">Р</td> <td style="padding: 5px;">06</td> <td style="padding: 5px;">29</td> </tr> </table>	Стадия	Лист	Листов	Р	06	29
Стадия	Лист	Листов									
Р	06	29									
					GUBANOVADESIGN 89148802712						